



PROFIL EN TERRAIN EN PENTE

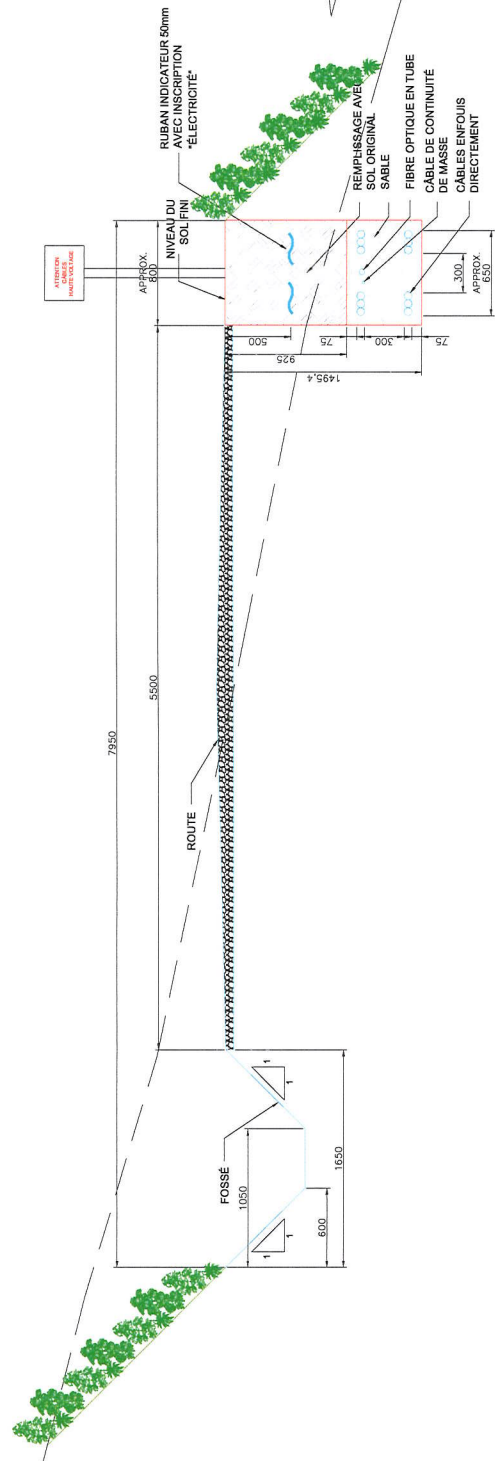

PROFIL EN TERRAIN PLAT

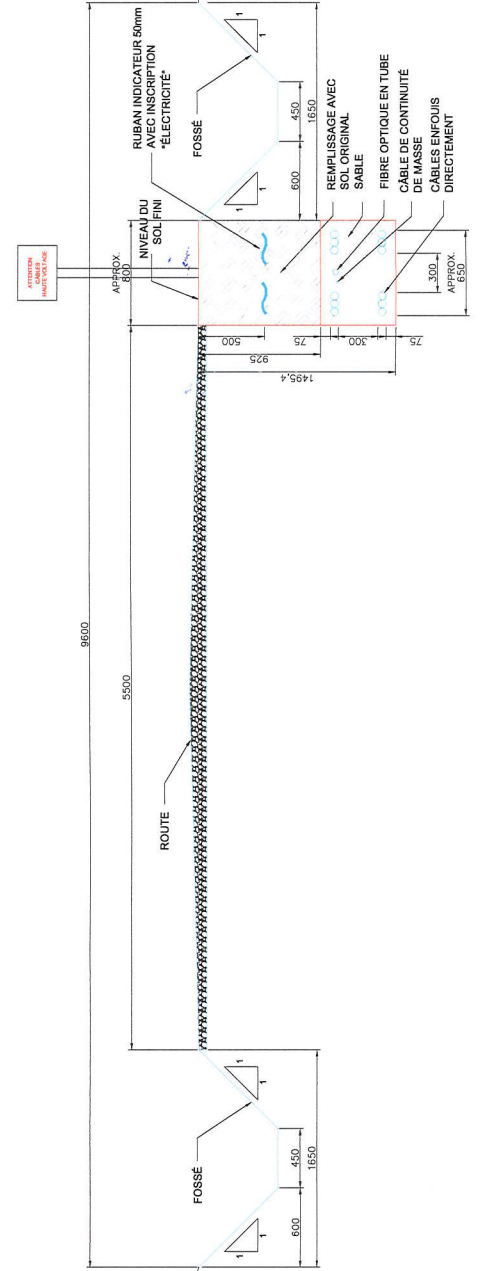

PRELIMINAR

0	PROJET	VOA	DC
PROJET	DATE DEV	PROJET	VERIFIE
		OCEAN	
BREVETES			
P.E. L'ERABLE			
PROFIL TYPE DE ROUTE			
INGÉNIERIE:	DATE:	AG0008	PLAN:
		ÉCHELLE:	01
		100,000	FEUILLE:
			DE:

